



План застройки

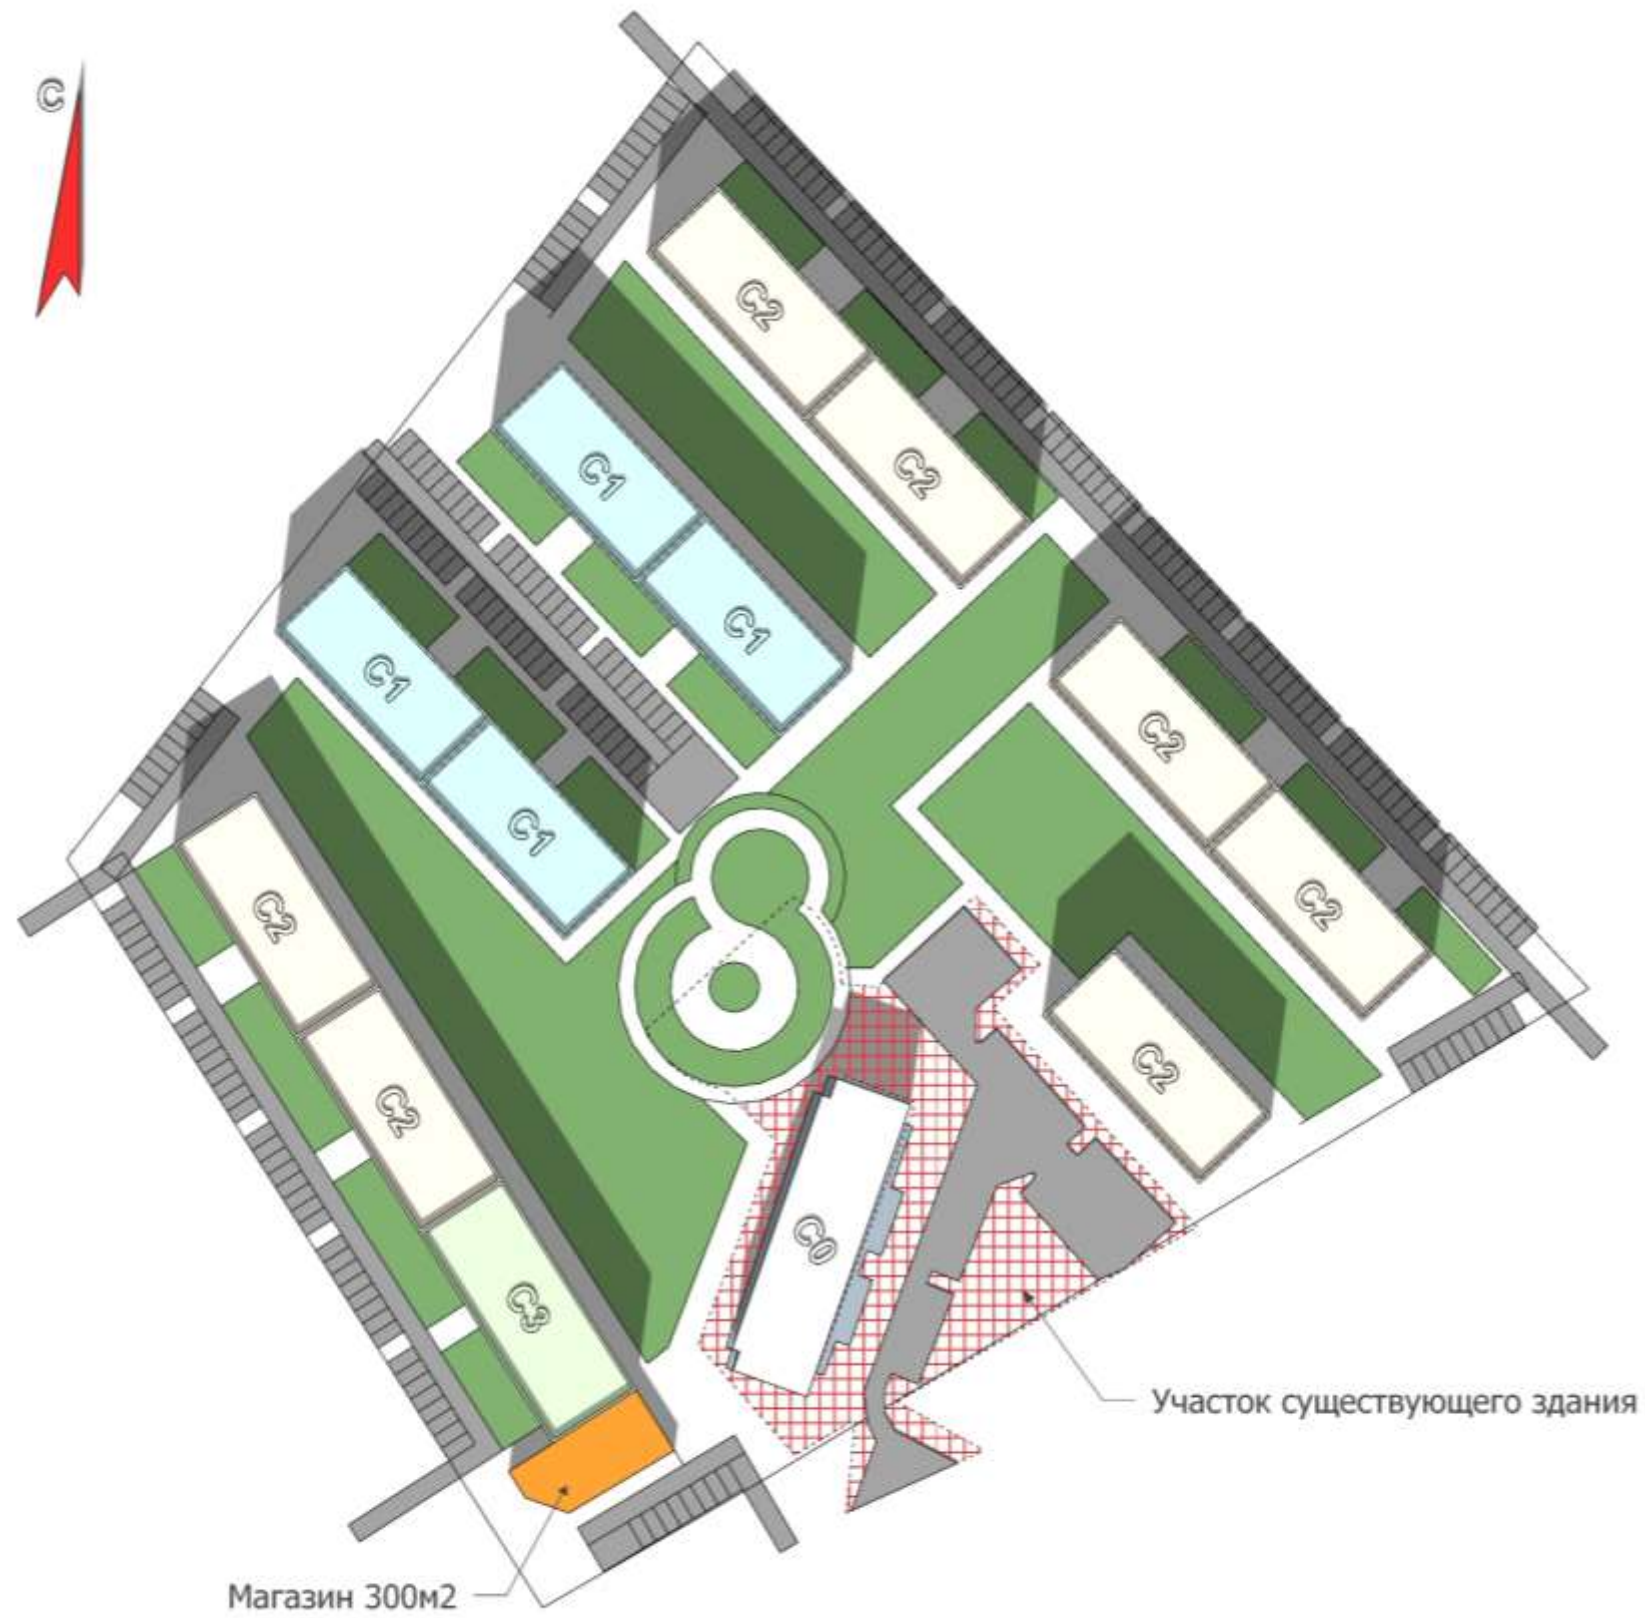


Вариант застройки №1									
№	Секция 0	Кол-во	Секция 1	Кол-во	Секция 2	Кол-во	Секция 3	Кол-во	Итого:
Жители	87	1	238	4	462	7	73	1	860
Площадь жилых	2050		7120		13860		2180		25210
Площадь встроенных	0		300		0		0		300
Площадь застройки	925		2482		4725		730		8862
Парковки	35		89		174		28		326

Площадки (НГПСО)													
Наименование	Игровые (12м)	Кол-во	Отдыха (10м)	Кол-во	Физкультура (10м)	Кол-во	Хоз.пл. (20м)	Кол-во	Выгул собак (40м)	Кол-во	Стоянка	Кол-во	Итого
		602		860		1290		258		86		688	3698
Площадь участка		36000	Коэффициент плотности застройки		0,7		0,8		Коэффициент застройки		0,2		0,4


Виды секций

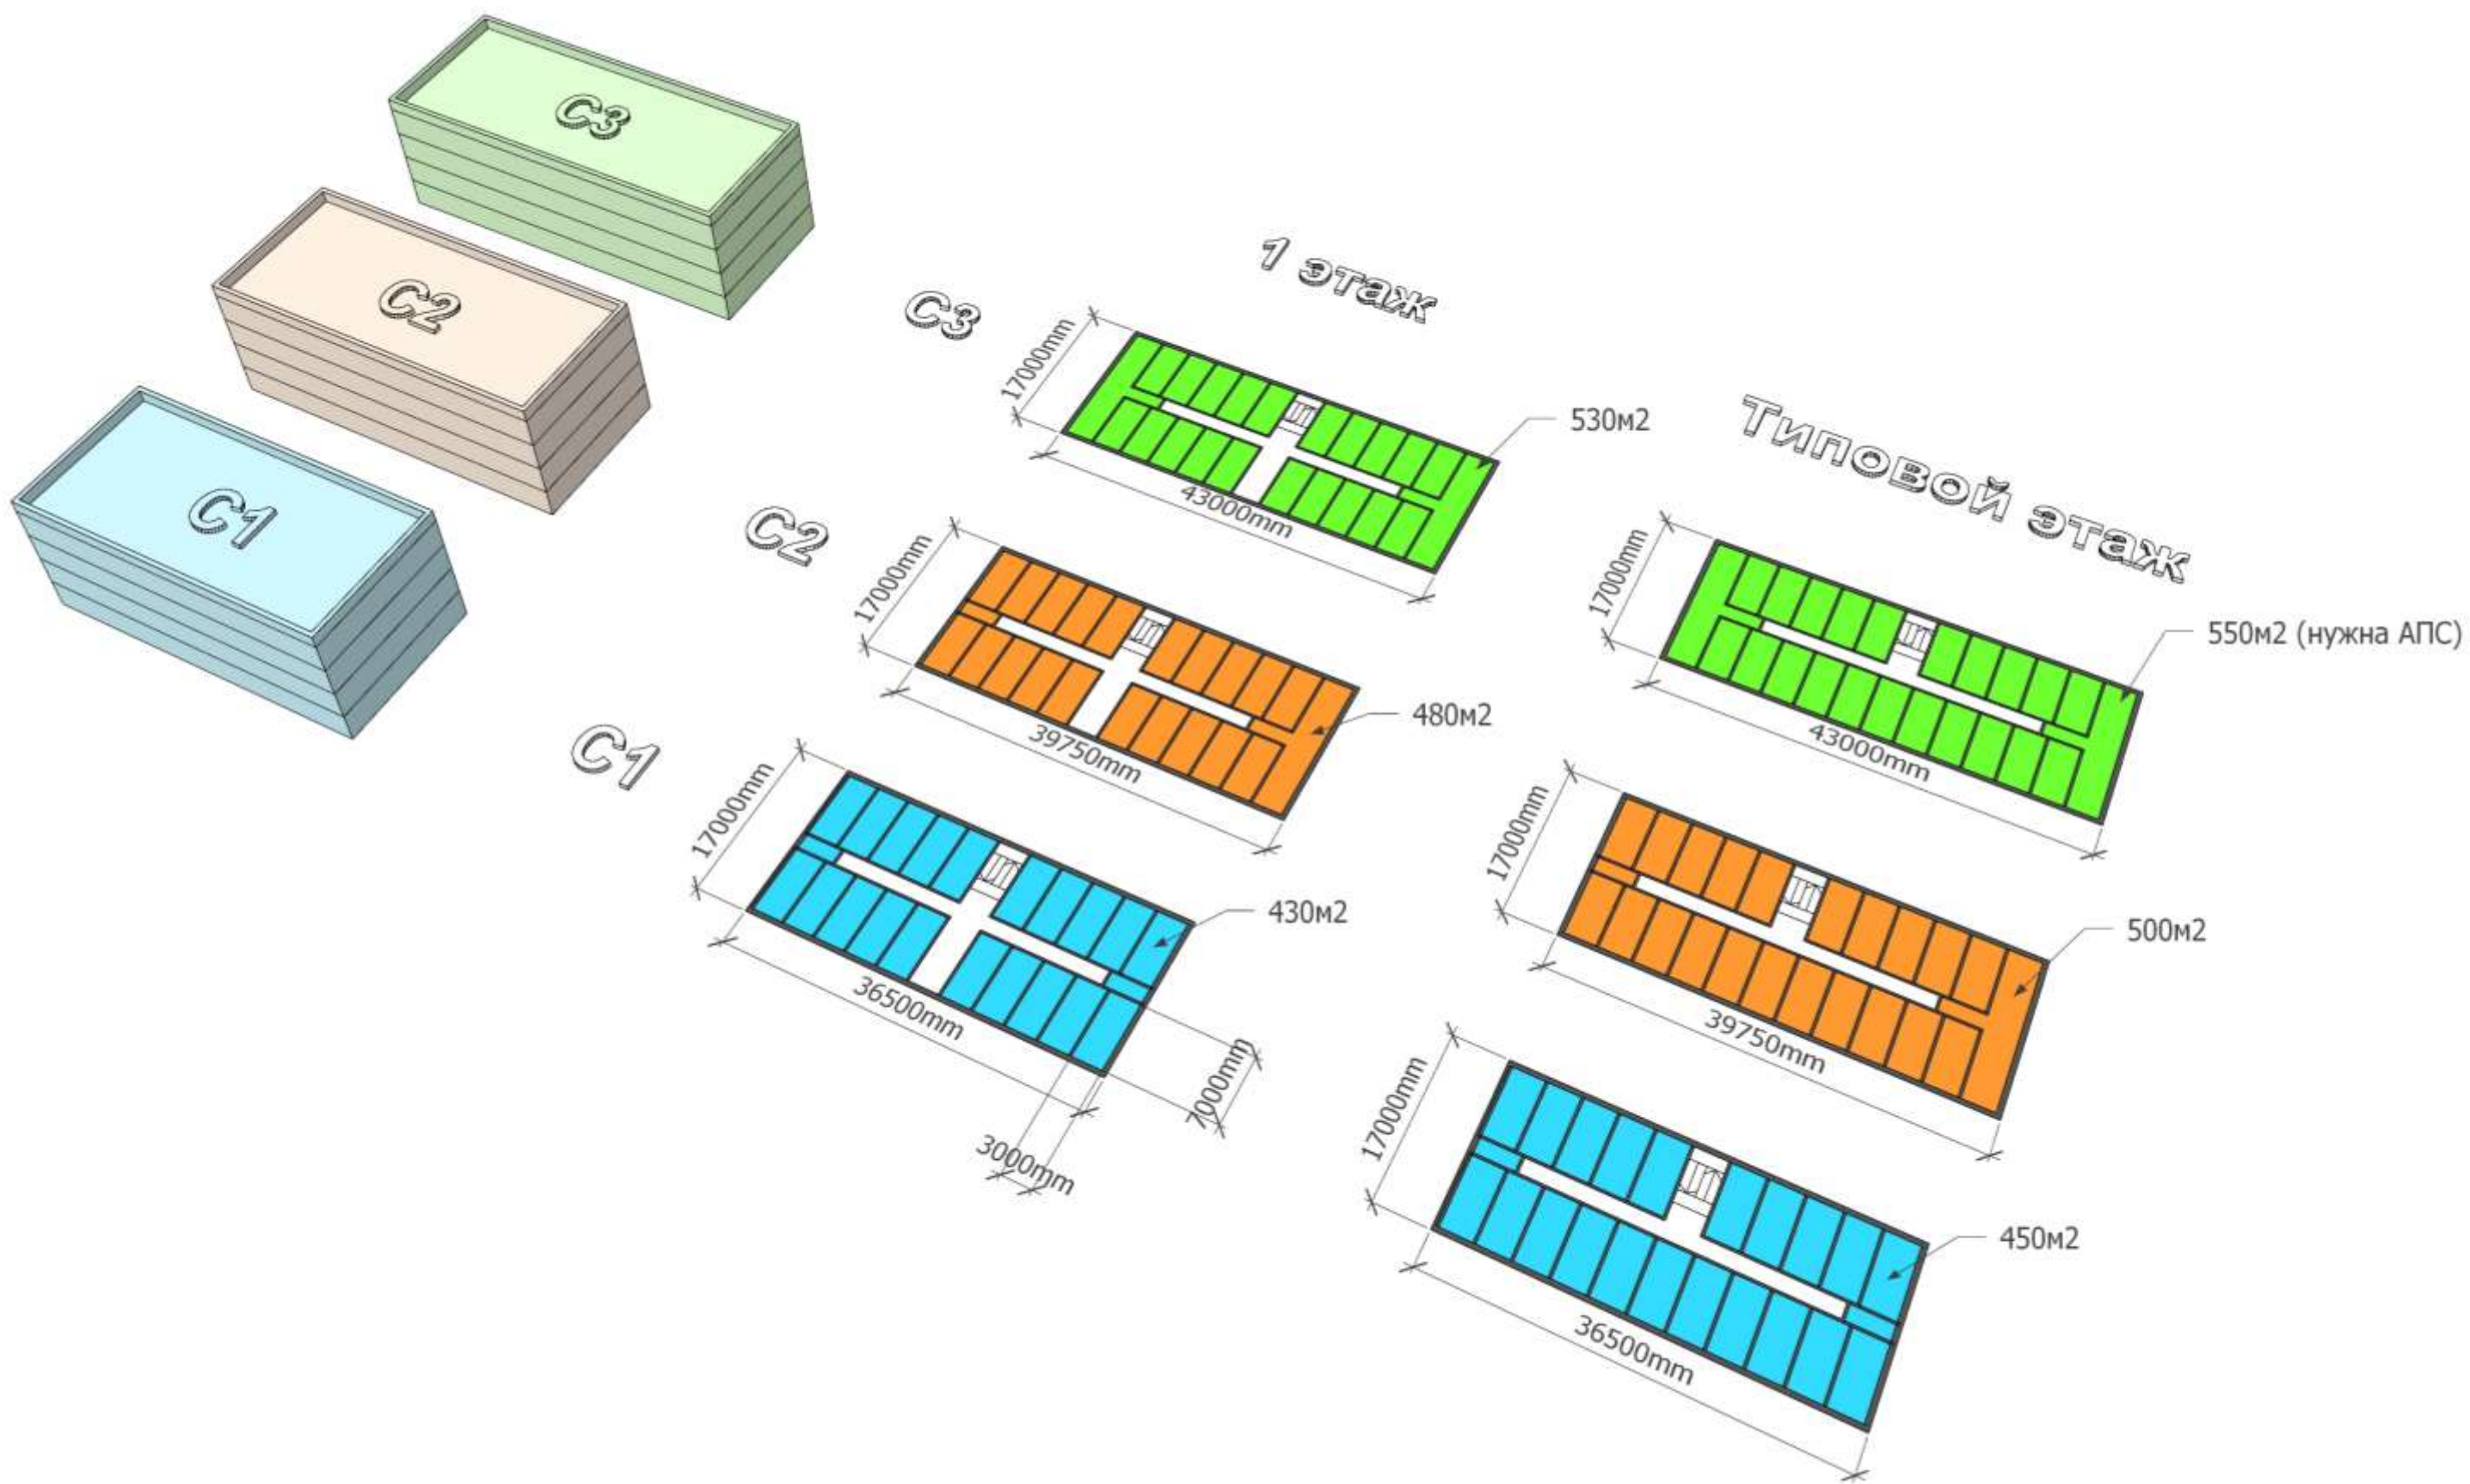

Перспективный вид

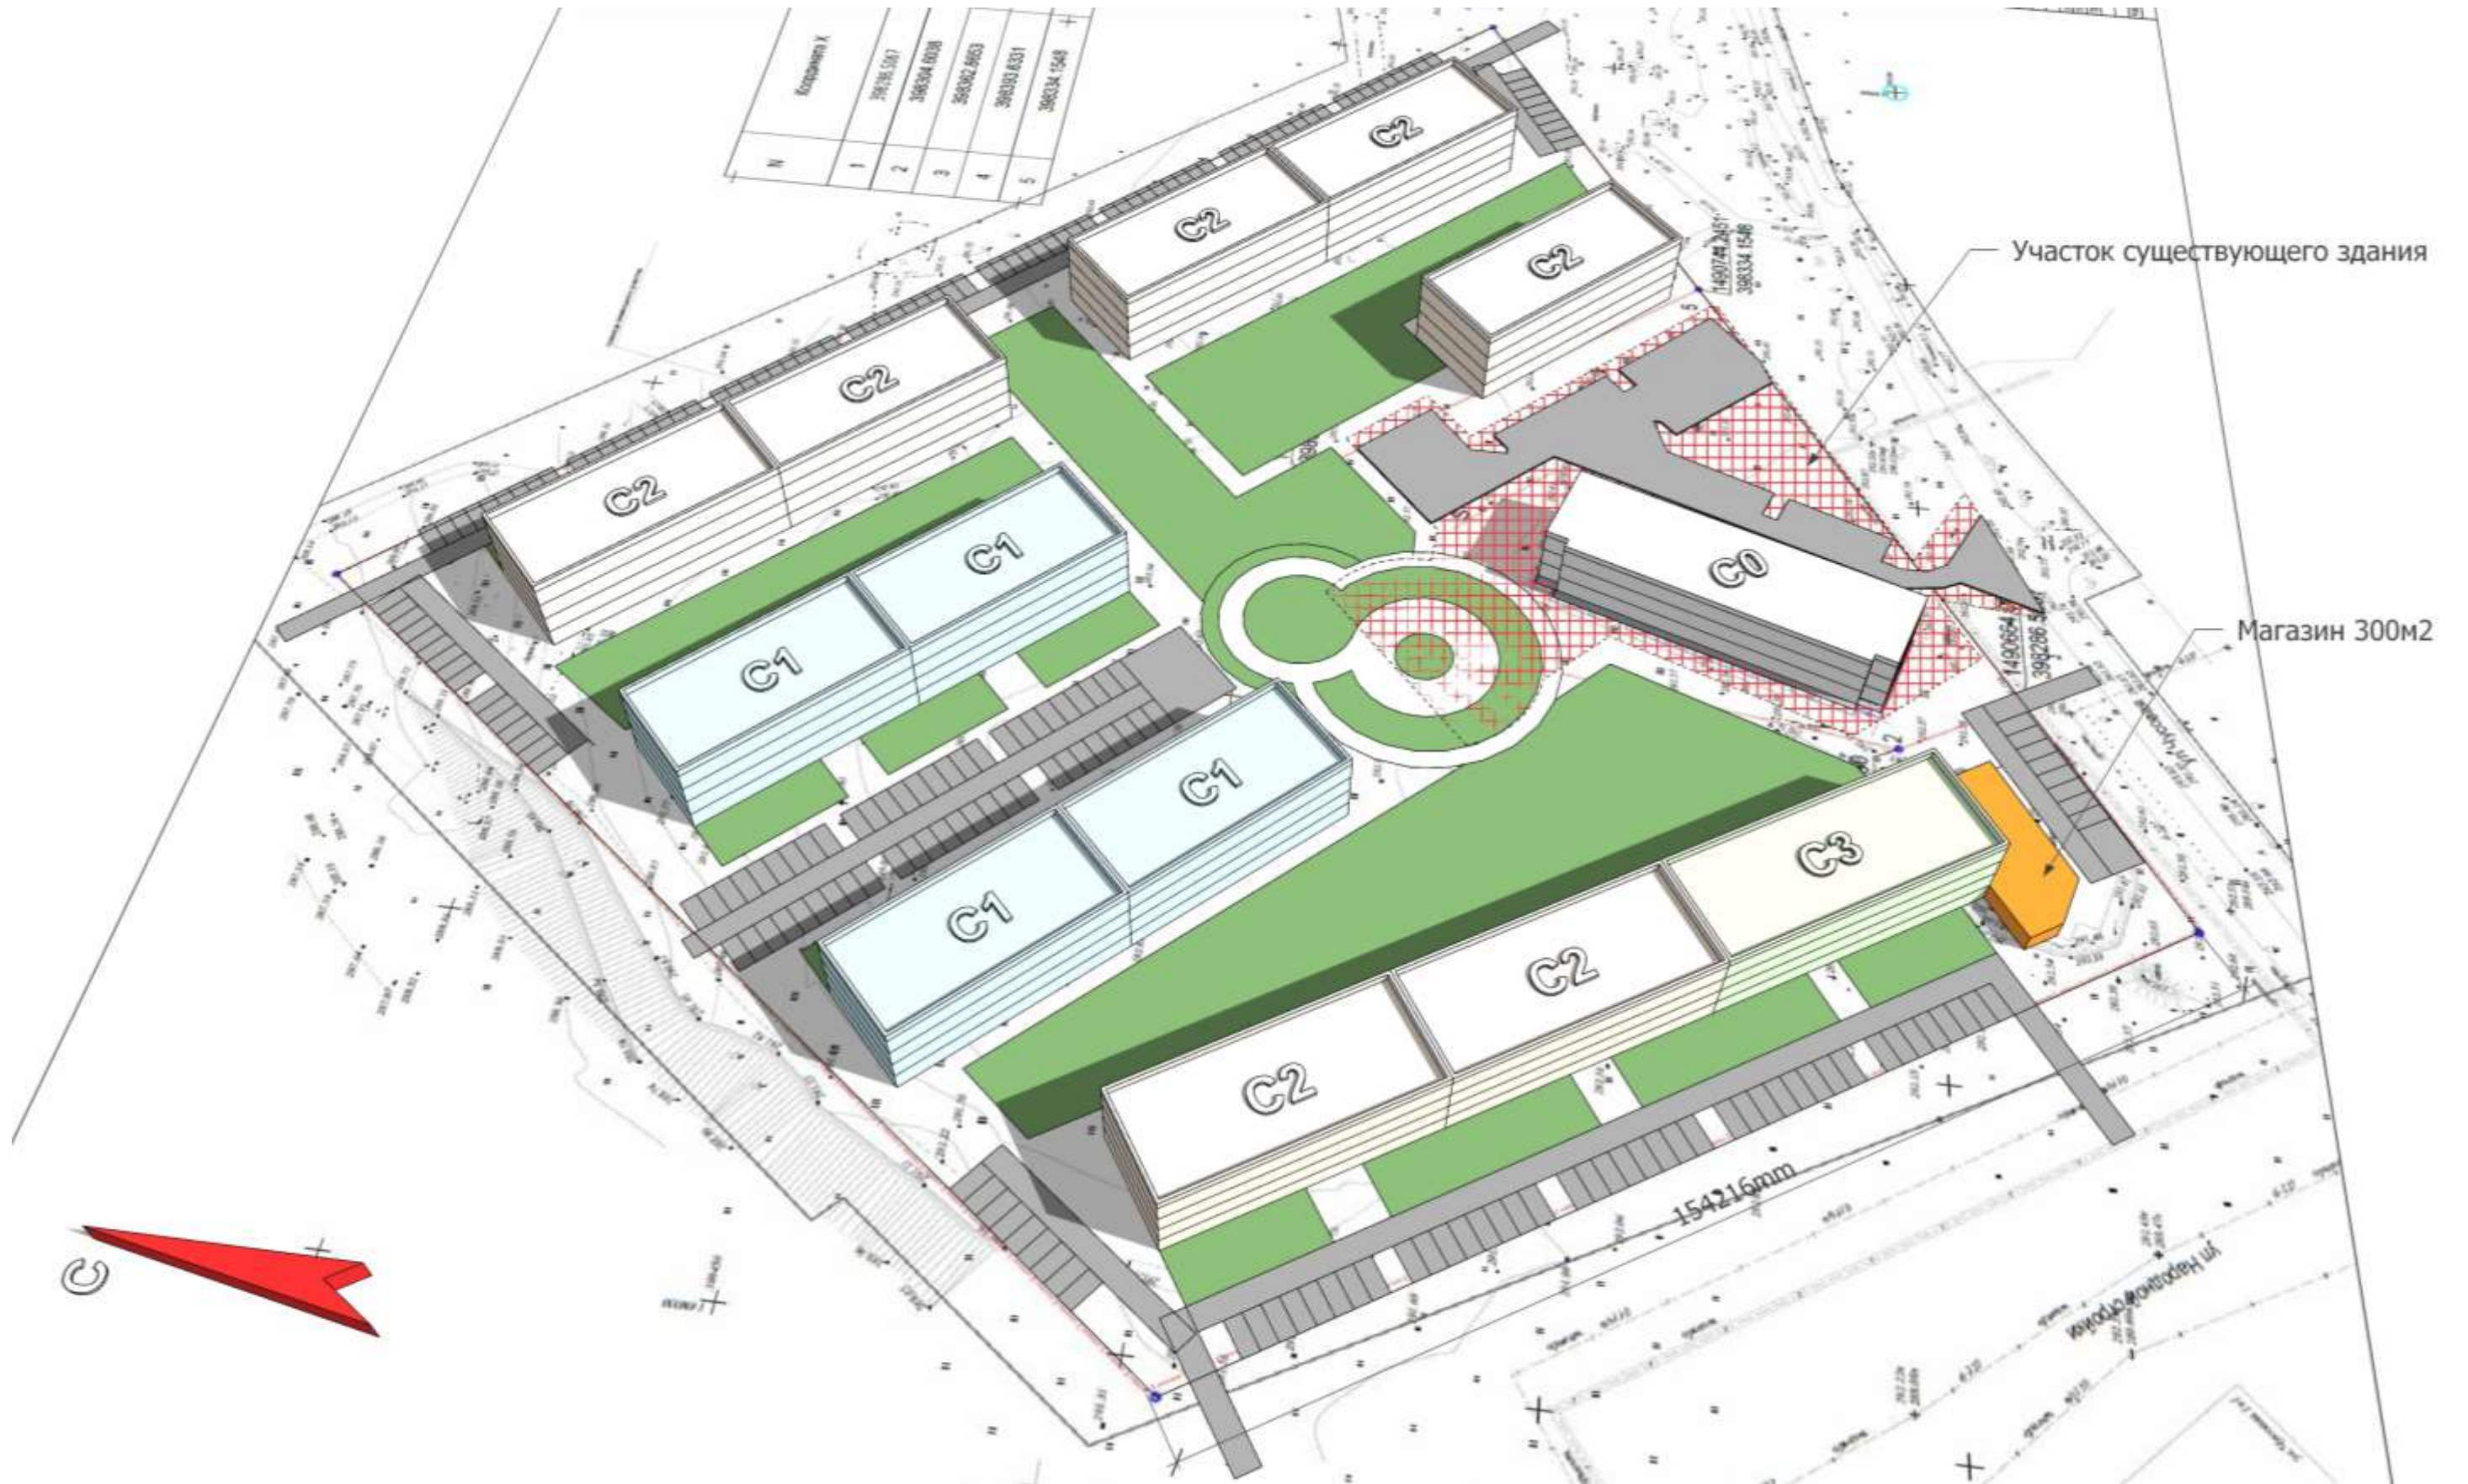

Перспективный вид

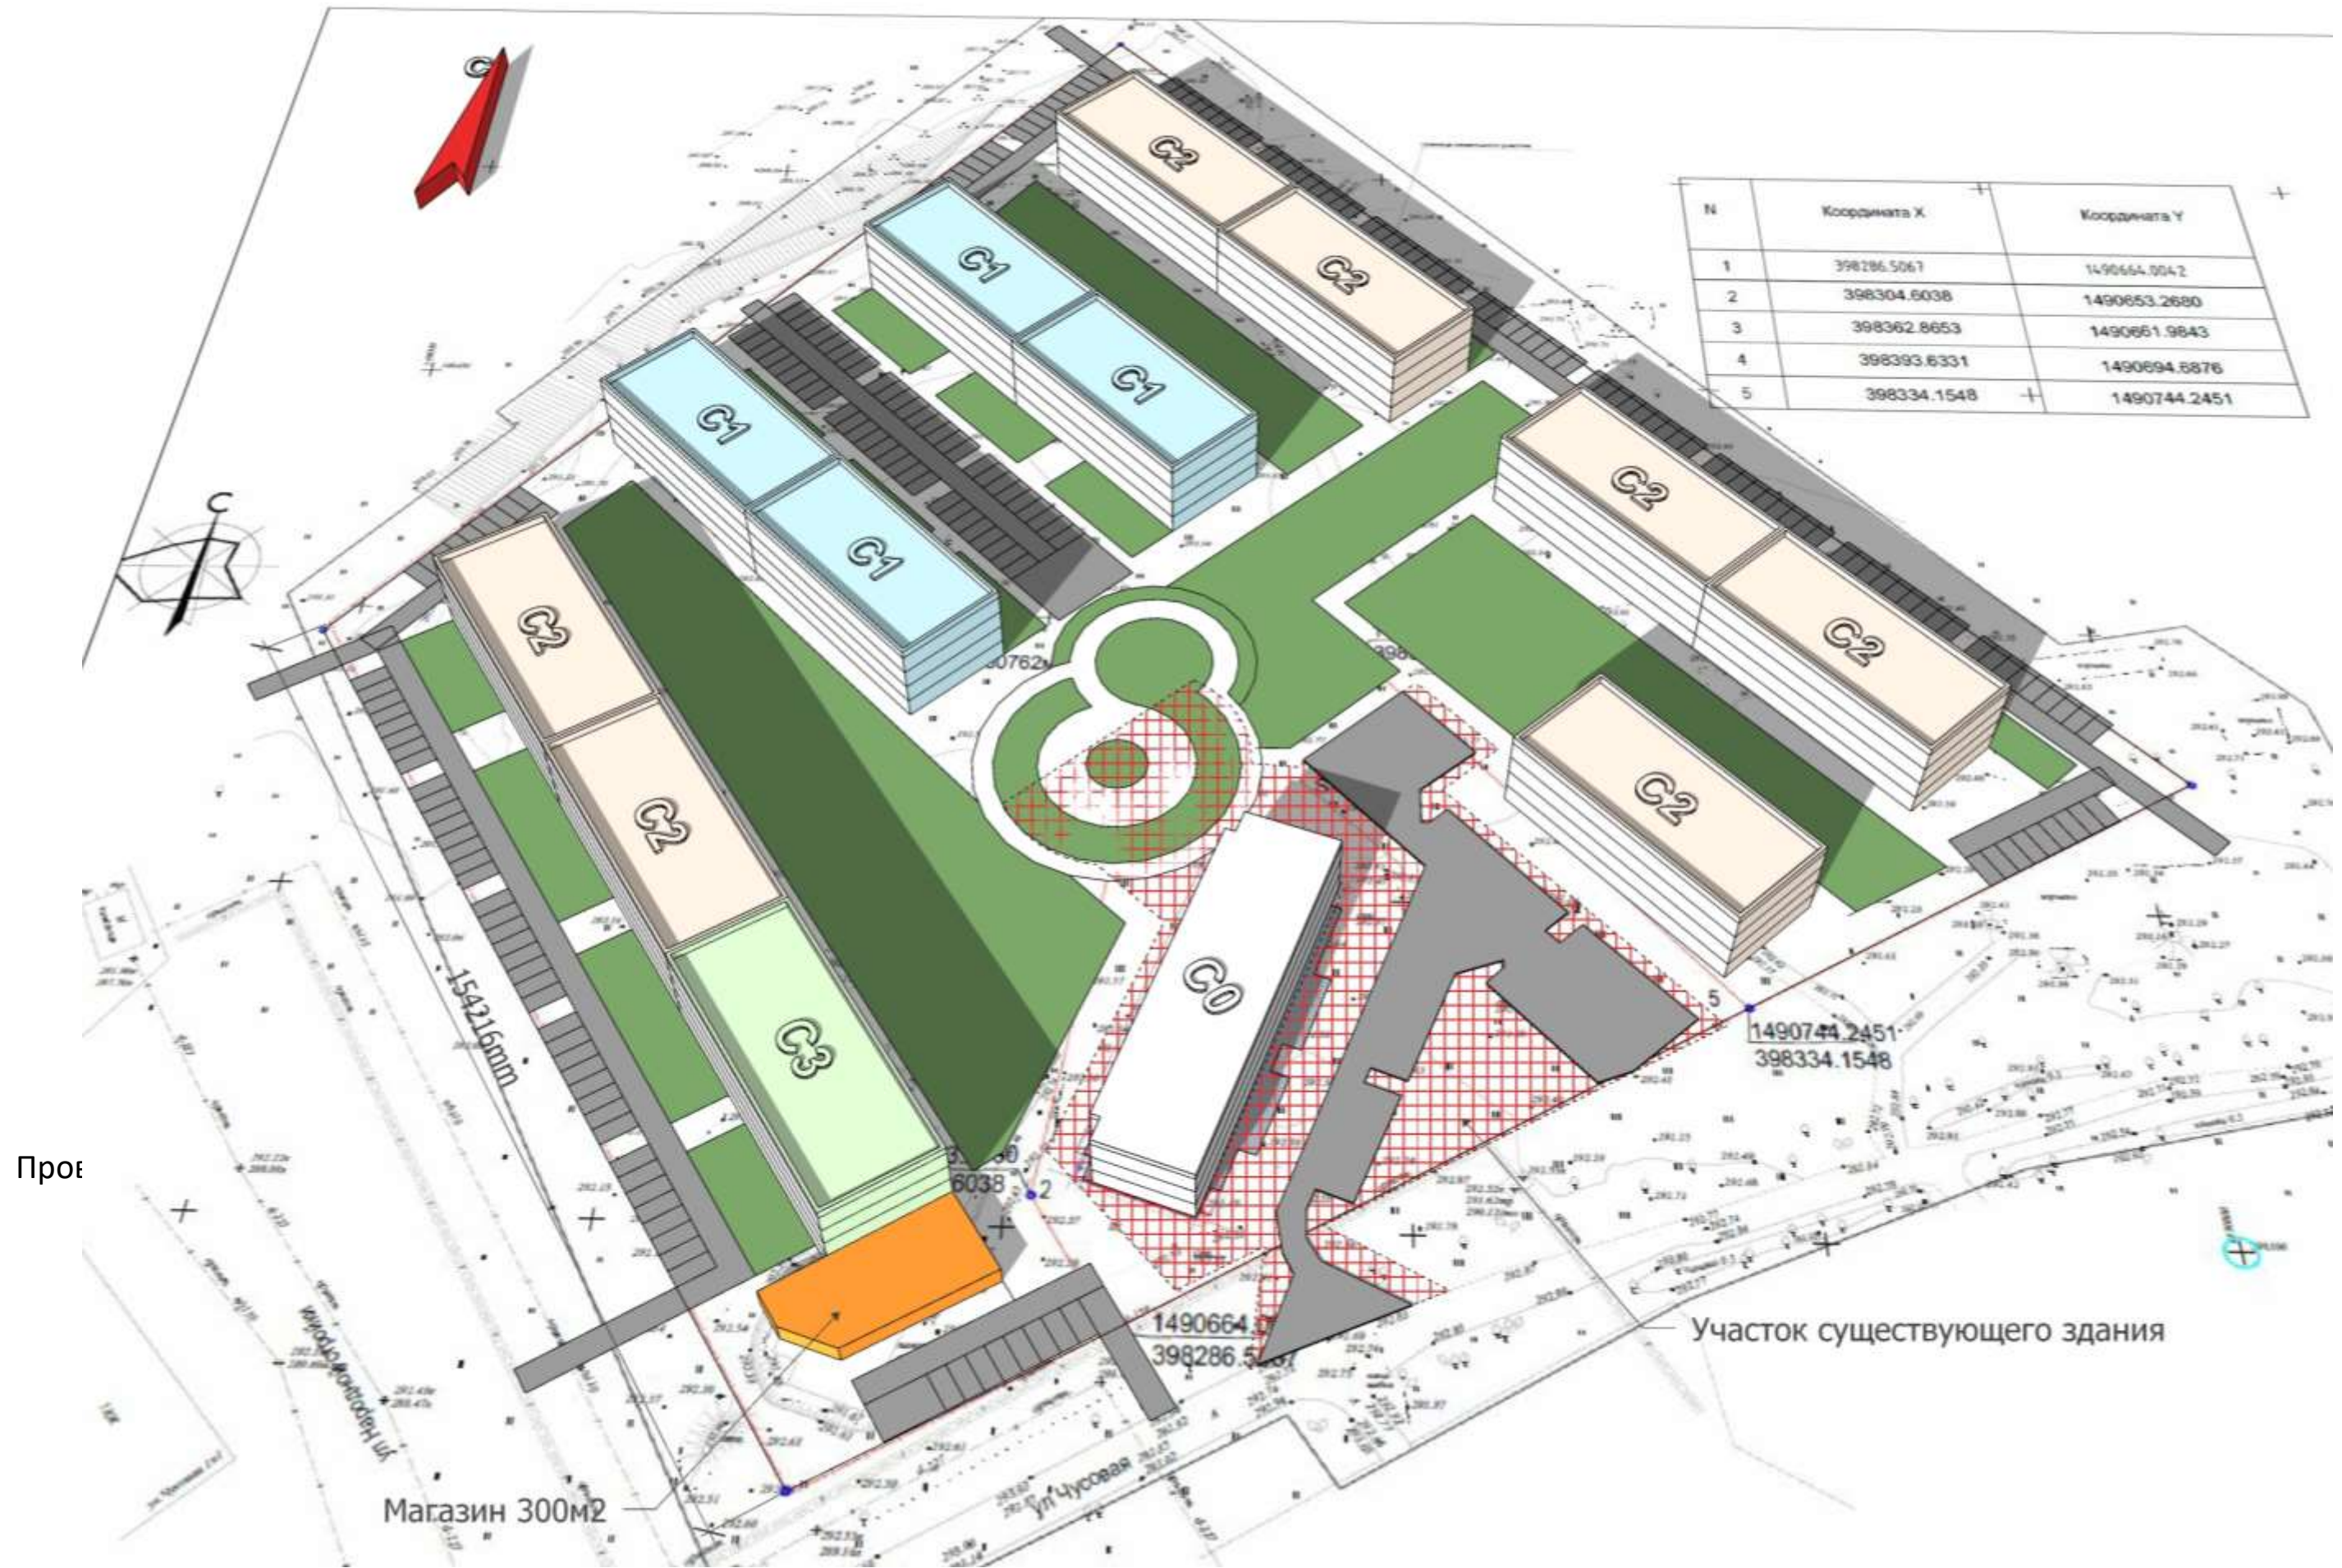

Прое

Проверка инсоляции

